


План озеленения участка

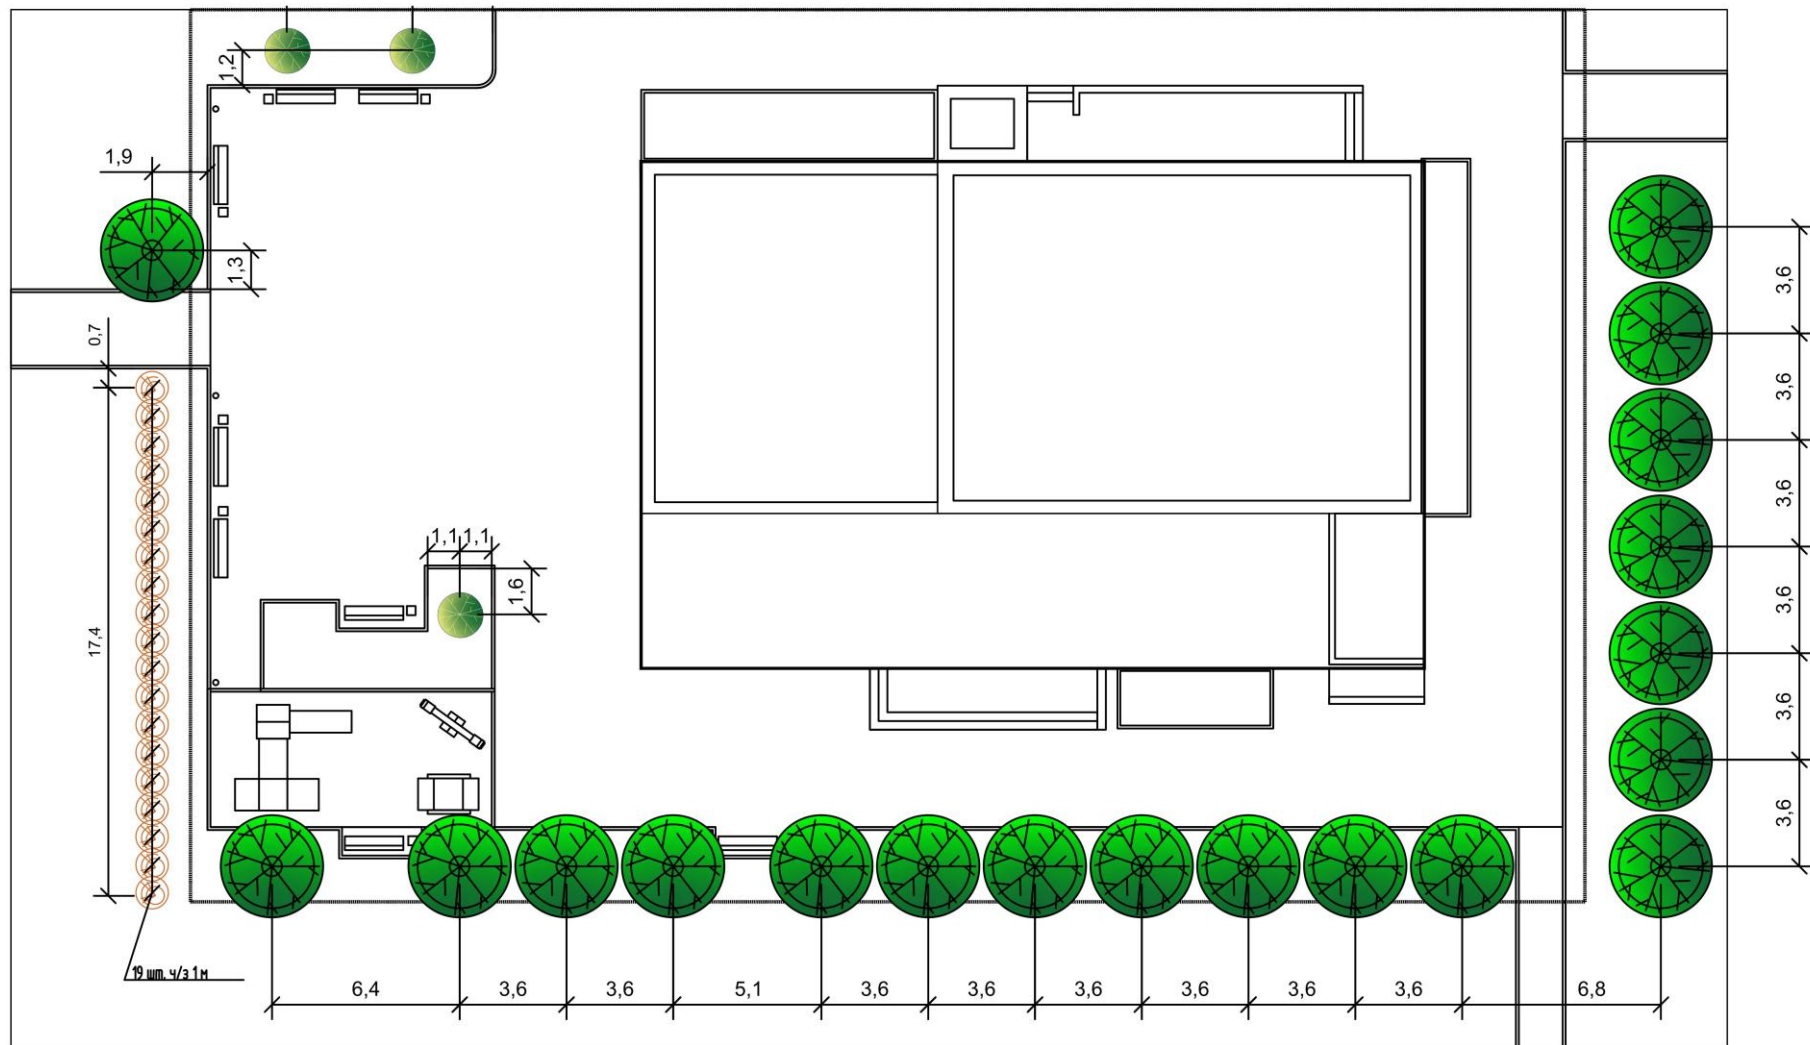

Ведомость элементов озеленения

Поз.	Обозначение	Наименование	Кол-во
1		Ива ломкая, или Ракита (лат. <i>Salix fragilis</i>)	19
2		Ель голубая, или ель колючая (лат. <i>Picea pungens</i>)	3
3		Карагана древовидная (или акация желтая) (лат. <i>Caragana arborescens</i>)	19



						545-23-AP		
						Проведение благоустройства территории, прилегающей к сельскому дому культуры, расположенного по адресу: Омская обл., Исилькульский район, д. Гофуньгаль, ул. Центральная, д. 27		
Изм.	Кол.уч.	Лист	№ док.	Подп.	Дата	Стадия	Лист	Листов
Разработал	Смирнов	Смирнов				П	4	
ГИП	Щакин					План озеленения участка.		
Н. Контр.	Плехова					ООО "Сибпроект"		

С.О.Ильинский
 Имя, Фамилия, Подпись и дата
 Взам. инв. №